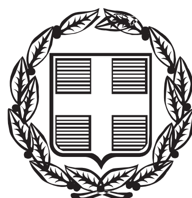


ΕΦΗΜΕΡΙΣ ΤΗΣ ΚΥΒΕΡΝΗΣΕΩΣ

ΤΗΣ ΕΛΛΗΝΙΚΗΣ ΔΗΜΟΚΡΑΤΙΑΣ

ΤΕΥΧΟΣ ΤΕΤΑΡΤΟ **Αρ. Φύλλου 57**

4 Μαρτίου 2014

ΠΕΡΙΕΧΟΜΕΝΑ

ΑΠΟΦΑΣΕΙΣ

ΔΙΟΡΘΩΣΕΙΣ ΣΦΑΛΜΑΤΩΝ

ΑΠΟΦΑΣΕΙΣ

Αριθμ. 119860/10324 (1)

Καθορισμός ορίων Αιγιαλού - Παραλίας στη θέση «Βασιλικό» Αγ. Κυριακής του Δήμου Ανατολικής Μάνης του Ν. Λακωνίας.

Ο ΓΕΝΙΚΟΣ ΓΡΑΜΜΑΤΕΑΣ
ΑΠΟΚΕΝΤΡΩΜΕΝΗΣ ΔΙΟΙΚΗΣΗΣ ΠΕΛΟΠΟΝΝΗΣΟΥ,
ΔΥΤΙΚΗΣ ΕΛΛΑΔΑΣ ΚΑΙ ΙΟΝΙΟΥ

Έχοντας υπόψη:

1. Τις διατάξεις του Ν. 2503/1997 «Διοίκηση, Οργάνωση, Στελέχωση της Περιφέρειας, ρύθμιση θεμάτων για την Τοπική Αυτοδιοίκηση και άλλες διατάξεις», ως ισχύει.

2. Τις διατάξεις του Ν. 3200/1955 «περί Διοικητικής Αποκέντρωσης», όπως τροποποιήθηκε και ισχύει.

3. Τις διατάξεις της παρ. 21 του άρθρου 46 του Ν. 220/2004 (Φ.Ε.Κ 15 τ.Α΄ 28-1-2004) «Μέτρα αναπτυξιακής και κοινωνικής πολιτικής - αντικειμενικοποίηση του φορολογικού ελέγχου και άλλες διατάξεις».

4. Τις διατάξεις του άρθρου 280 του Ν. 3852/2010 (ΦΕΚ Α΄/87/7-6-2010) «Νέα Αρχιτεκτονική της Αυτοδιοίκησης και της Αποκεντρωμένης Διοίκησης - Πρόγραμμα Καλλικράτης».

5. Το Π.Δ. 139/2010 (ΦΕΚ Α΄ 232/27-12-2010) «Οργανισμός της Αποκεντρωμένης Διοίκησης Πελοποννήσου, Δυτ. Ελλάδος και Ιονίου».

6. Τις διατάξεις των άρθρων 3 και 5 του Ν. 2971/2001 (ΦΕΚ 285/τ.Α΄/19-12-2001) «Περί αιγιαλού και παραλίας», όπως συμπληρώθηκε με τις διατάξεις του άρθρου 113 του Ν. 3879/2011 «Περί Δημοσίων Συμβάσεων...ρύθμιση θεμάτων Εθνικής Άμυνας».

7. Τις διατάξεις του Ν.Δ. 439/1970 «Περί συμπληρώσεως των διατάξεων περί αιγιαλού».

8. Την από 18-03-2009 αίτηση του Τοπογράφου Μηχανικού Φλώκου Ι. Χρήστου για τον καθορισμό αιγιαλού και παραλίας στη θέση «Βασιλικό» Αγ. Κυριακής του Δήμου Ανατολικής Μάνης του Ν. Λακωνίας.

9. Το από τον Νοέμβριο του 2008 Τοπογραφικό διάγραμμα σε κλίμακα 1:1000 του Τοπογράφου Μηχανικού Φλώκου Ι. Χρήστου, όπως συμπληρώθηκε τον Ιανουάριο 2011 σύμφωνα με το Φ. 544.5/730/10/Σ6593/05-10-10 έγγραφο του ΓΕΝ, που ελέγχθηκε και θεωρήθηκε στις 30-04-2013 από την Τοπογράφο Μηχανικό της Κτηματικής Υπηρεσίας Ν. Περδικογιάννη.

10. Την από 08-05-2009 Έκθεση της Επιτροπής Αιγιαλού -Παραλίας για τον καθορισμό των ορίων του αιγιαλού και παραλίας στην αναφερόμενη στο θέμα περιοχή.

11. Το με αρ. Φ. 544.5/730/10/Σ6593/05-10-10 έγγραφο το ΓΕΝ προς την Κτηματική Υπηρεσία Ν. Λακωνίας με τη μη σύμφωνη γνώμη αυτού για τους λόγους που αναφέρονται σε αυτό και με υποδείξεις για τις απαραίτητες διορθώσεις που θα πρέπει να λάβει υπόψη η Κτηματική Υπηρεσία.

12. Την από 30-04-2013 νέα Έκθεση της Επιτροπής αιγιαλού Παραλίας για την οριοθέτηση αιγιαλού και παραλίας στην εν λόγω περιοχή η οποία έλαβε υπόψη τις παρατηρήσεις του ΓΕΝ.

13. Το με αρ. 2088/04-10-2013 έγγραφο της Κτηματικής Υπηρεσίας Λακωνίας προς την Αποκεντρωμένη Διοίκηση Πελοποννήσου Δυτ. Ελλάδας και Ιονίου για έκδοση της σχετικής απόφασης, αποφασίζουμε:

Επικυρώνουμε την από 30-04-2013 Έκθεση της Επιτροπής αιγιαλού και παραλίας για τον καθορισμό αιγιαλού παραλίας στη θέση«Βασιλικό» Αγ. Κυριακής του Δήμου Ανατολικής Μάνης του Ν. Λακωνίας,καθώς επίσης και το από τον Νοέμβριο του 2008 Τοπογραφικό διάγραμμα σε κλίμακα 1:1000 του Τοπογράφου Μηχανικού Φλώκου Ι. Χρήστου, όπως συμπληρώθηκε τον Ιανουάριο 2011 σύμφωνα με το Φ. 544.5/730/10/Σ6593/05-10-10 έγγραφο του ΓΕΝ, που ελέγχθηκε και θεωρήθηκε στις 30-04-2013 από την Τοπογράφο Μηχανικό της Κτηματικής Υπηρεσίας Ν. Περδικογιάννη ως εξής:

- Καθορίζουμε την οριογραμμή του αιγιαλού με κόκκινη συνεχή πολυγωνική γραμμή μετά στοιχεία 1-2-3-4....-20-21-22.

- Καθορίζουμε την οριογραμμή της παραλίας με συνεχή κίτρινη πολυγωνική γραμμή μετά στοιχεία 1΄-2΄3΄-4΄-....20΄,21΄,22΄

Στη ζώνη της παραλίας δεν υπάρχουν κτίσματα.

Η απόφαση αυτή, με την Έκθεση της Επιτροπής καθορισμού ορίων αιγιαλού παραλίας και το Τοπογραφικό Διάγραμμα να δημοσιευθούν στην Εφημερίδα της Κυβερνήσεως.

Πάτρα, 12 Φεβρουαρίου 2014

Ο Γενικός Γραμματέας Αποκεντρωμένης Διοίκησης
ΓΕΩΡΓΙΟΣ ΔΙΔΑΣΚΑΛΟΥ

ΕΚΘΕΣΗ ΕΠΙΤΡΟΠΗΣ

Καθορισμός οριογραμμών αιγιαλού - παραλίας του Ν. 2971/2001 στη θέση «Βασιλικό» εκτός ορίων οικισμού Αγίας Κυριακής Δήμου Ανατολικής Μάνης του Ν. Λακωνίας.

Οι κάτωθι υπογεγραμμένοι:

1) Ανδριανάκου Βασιλική, Αναπ/τρια Προϊσταμένη της Κτηματικής Υπηρεσίας.

2) Περδικογιάννη Ευφροσύνη, Τοπογράφος Μηχανικός, υπάλληλος Κτηματικής Υπηρεσίας.

3) Λιμενάρχης Λιμεναρχείου Γυθείου (απών, αν και κλήθηκε νομίμως με το υπ' αρ. 813/25-04-2013 έγγραφό μας).

4) Κατσιαδράμης Ιωάννης, Προϊστάμενος της Πολεοδομίας του Δήμου Ανατ. Μάνης.

5) Ο Προϊστάμενος της Δ/νσης ΠΕ.ΧΩ.ΣΧ. Πελ/σου (απών, αν και κλήθηκε νομίμως με το υπ' αρ. 813/25-04-2013 έγγραφό μας).

Αποτελούντες την επιτροπή καθορισμού των ορίων αιγιαλού δυνάμει του άρθρου 3, παρ 1, του Νόμου 2971/2001 όπως έχουν οριστεί με την αριθμ. 27222/5679/10-8-11 απόφαση του Γ.Γ. Αποκ. Δ/σης Πελ/σου, Δυτ. Ελλάδας και Ιονίου.

Έχοντας υπόψη:

1) Την από 18-03-2009 αίτηση του Τοπογράφου Μηχανικού Φλώκου Ι. Χρήστου, για καθορισμό αιγιαλού - παραλίας στη συγκεκριμένη θέση.

2) Το από Νοεμβρίου 2008 τοπογραφικό διάγραμμα του Τοπογράφου Μηχανικού Φλώκου Ι. Χρήστου, όπως συμπληρώθηκε τον Ιανουάριο 2011 σύμφωνα με το Φ.544.5/730/10/Σ6593/05-10-10 έγγραφο ΓΕΝ, που ελέγχθηκε και θεωρήθηκε στις 30-04-13 από την Τοπογράφο μηχανικό της Κτηματικής Υπηρεσίας Ν. Λακωνίας Περδικογιάννη Ευφροσύνη.

3) Τις διατάξεις του Ν.2971/2001 και τη σχετική δικαστική και διοικητική νομολογία.

4) Τα στοιχεία καθορισμού αιγιαλού και παραλίας που προβλέπονται από το άρθρο 9 του Ν.2971/2001 και ειδικότερα:

α. Τη γεωμορφολογία του εδάφους για την οποία αναλυτικά αναφέρεται ότι:

1) Η μορφολογία της ακτής συνίσταται από:

Βραχώδη πρανή με κατακόρυφες κλίσεις και μεγάλα ύψη στέψης.

2) Της ακτής συνέχονται εκτάσεις:

i) Λοφώδεις

ii) Με έδαφος ημιβραχώδες

iii) Εκτός σχεδίου

iv) Αδόμητες

v) Με χρήση γεωργική

3) Το φυσικό όριο βλάστησης συνίσταται από χαμηλή ποώδη βλάστηση.

β. Το γεγονός ότι στην περιοχή δεν εντοπίστηκαν παράκτιοι φυσικοί πόροι.

γ. Τα πορίσματα από την εκτίμηση των μετεωρολογικών στοιχείων της περιοχής, ήτοι το γεγονός ότι η περιοχή προσβάλλεται από ισχυρούς ανέμους έντασης 7-10Β κυρίως από ΝΔ, Ν διευθύνσεις.

δ. Τη μορφολογία του πυθμένα ο οποίος συνίσταται από μεγάλα βάθη κοντά στην ακτή.

ε. Τον τομέα ανάπτυξης κυματισμού σε σχέση με το μέτωπο της ακτής, ότι δηλαδή πρόκειται για ακτή με μεγάλο ανάπτυγμα πελάγους.

στ. Τη μη ύπαρξη τεχνικών έργων στην περιοχή.

ζ. Τη μη ύπαρξη εγκεκριμένων χωροταξικών κατευθύνσεων και χρήσεων γης που επηρεάζουν την παράκτια ζώνη.

η. Τη μη ύπαρξη καταγεγραμμένων δημοσίων κτημάτων κάθε κατηγορίας σε άμεση γειτνίαση με την υπό καθορισμό περιοχή.

θ. Δεν υφίσταται Κτηματολόγιο.

ι. Τη μη ύπαρξη ευπαθών οικοσυστημάτων και προστατευόμενων περιοχών.

5) Το Φ.544.5/730/10/Σ. 6593/05-10-2010 έγγραφο ΓΕΝ, αποφασίζει:

Καθορίζει την οριογραμμή του αιγιαλού με κόκκινη συνεχή πολυγωνική γραμμή με τα στοιχεία 1-2-3-4...-20-21-22. Καθορίζει οριογραμμή παραλίας με στοιχεία 1΄- 2΄-3΄-4΄-.........-20΄-21΄-22΄. Στη ζώνη παραλίας δεν υπάρχουν κτίσματα.

Σπάρτη, 30 Απριλίου 2013

Η Επιτροπή
ΒΑΣΙΛΙΚΗ ΑΝΔΡΙΑΝΑΚΟΥ
ΕΥΦΡΟΣΥΝΗ ΠΕΡΔΙΚΟΓΙΑΝΝΗ
ΙΩΑΝΝΗΣ ΚΑΤΣΙΑΔΡΑΜΗΣ

4044600

ΕΘΝΙΚΟ ΤΥΠΟΓΡΑΦΕΙΟ
Για τεχνικούς λόγους στο σχεδιάγραμμα, έγινε σμίκρυνση, κατά ποσοστό 39%

Συνοδεύει την από 30-4-13 έκθεση
της επιτροπής Αιγιαλού άρθρο 3 π.1 το

γραμμή αιγιαλού

γραμμή παραλίας


Σπάρτη 30-4-13

Ο Πρόεδρος



1)
2)
3)
4)

4044500

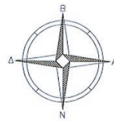

ΠΙΝΑΚΑΣ ΣΥΝΤΕΤΑΓΜΕΝΩΝ
ΚΟΡΥΦΩΝ ΓΡΑΜΜΗΣ ΑΙΓΙΑΛΟΥ

α/α	X	Y
1	353680.17	4044445.59
2	353697.29	4044422.49
3	353717.21	4044417.34
4	353733.50	4044413.21
5	353755.55	4044398.70
6	353753.32	4044364.83
7	353730.40	4044353.14
8	353710.96	4044352.47
9	353702.88	4044347.86
10	353697.64	4044335.52
11	353682.13	4044329.35
12	353661.77	4044319.06
13	353658.05	4044308.32
14	353664.14	4044299.49
15	353678.10	4044243.03
16	353667.40	4044183.35
17	353671.00	4044158.74
18	353686.09	4044103.74
19	353691.48	4044038.70
20	353658.63	4044011.68
21	353625.25	4044013.79
22	353579.00	4044042.19

4044400


ΠΙΝΑΚΑΣ ΣΥΝΤΕΤΑΓΜΕΝΩΝ
ΚΟΡΥΦΩΝ ΓΡΑΜΜΗΣ ΠΑΡΑΛΙΑΣ

α/α	X	Y
1'	353688.20	4044451.55
2'	353703.22	4044431.28
3'	353719.69	4044427.03
4'	353737.59	4044422.49
5'	353765.91	4044403.85
6'	353762.92	4044358.5
7'	353732.97	4044343.22
8'	353713.77	4044342.56
9'	353710.77	4044340.84
10'	353705.21	4044327.78
11'	353686.25	4044320.22
12'	353669.90	4044311.96
13'	353669.16	4044309.83
14'	353673.41	4044303.67
15'	353688.32	4044243.37
16'	353677.53	4044183.19
17'	353680.81	4044160.79
18'	353695.98	4044105.49
19'	353701.88	4044034.30
20'	353661.94	4044001.45
21'	353622.14	4044003.97
22'	353573.77	4044033.67

4044300

ΘΑΛΑΣΣΑ


4044200

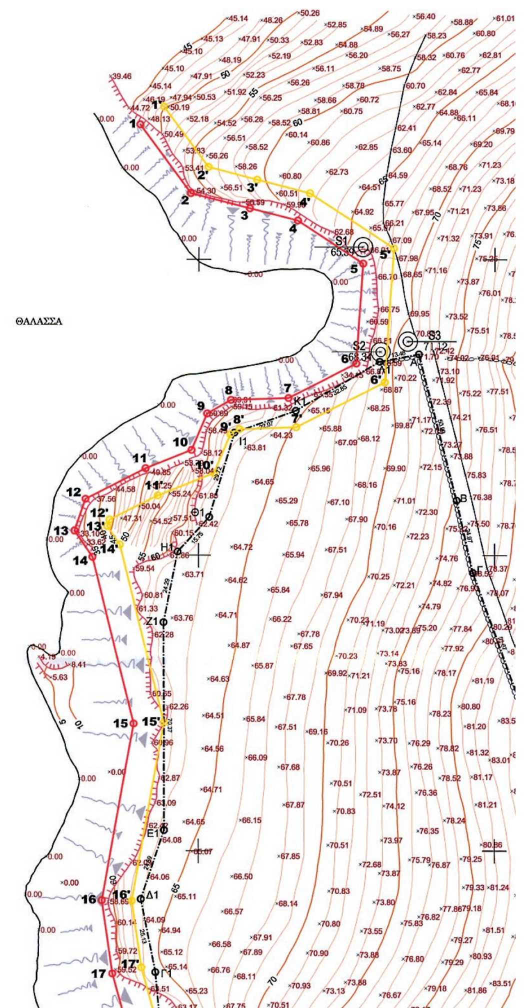


ση
του Ν.2971/01
ού
ίας


Τα Μέλη

1) ΠΕΡΔΙΚΟΓΙΑΝΝΗ ΕΥΦΡΟΣΥΝΗ Τοπογράφος Μηχανικός με Γ' βαθμό
2)
3) ΚΑΤΣΙΑΔΡΑΜΗΣ ΙΩΑΝΝΗΣ Τ.Ε. ΤΟΠΟΓΡΑΦΟΣ ΜΗΧ/ΚΟΣ ΜΕ ΒΑΘΜΟ Β'
4)

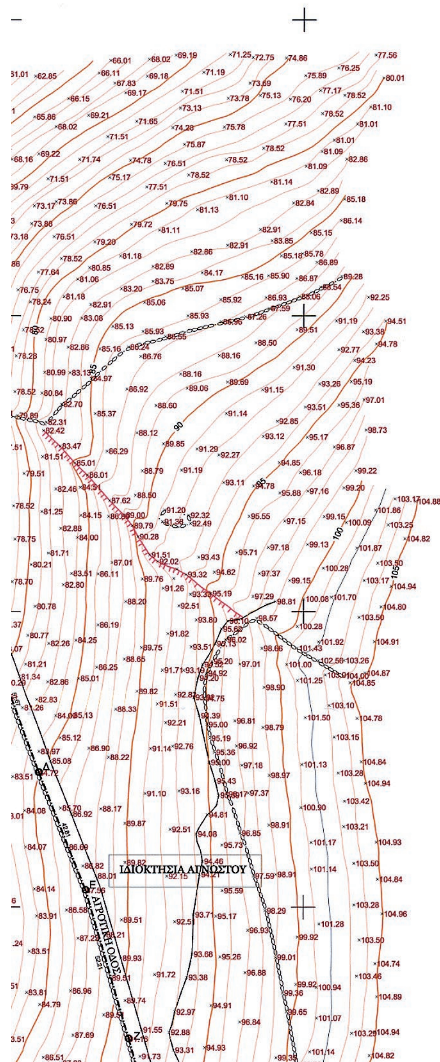

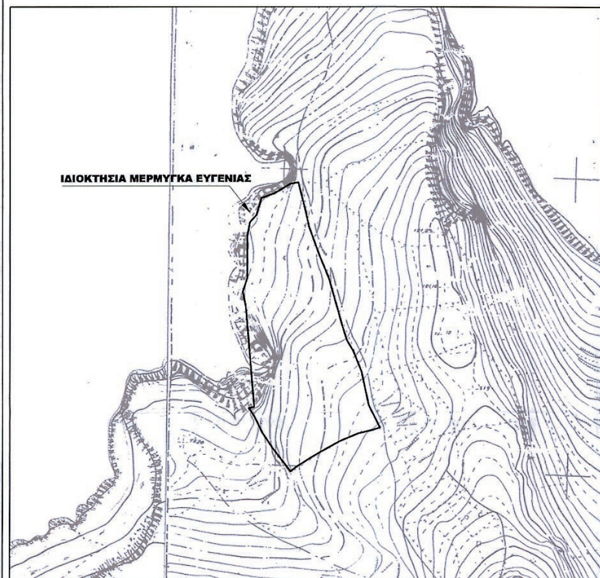


ΑΠΟΣΠΑΣΜΑ ΧΑΡΤΗ Γ.Υ.Σ. 1:5000 : 7391/5 , 7391/6
(Φ.Χ. 1:50000 "ΑΡΕΟΠΟΛΗ")

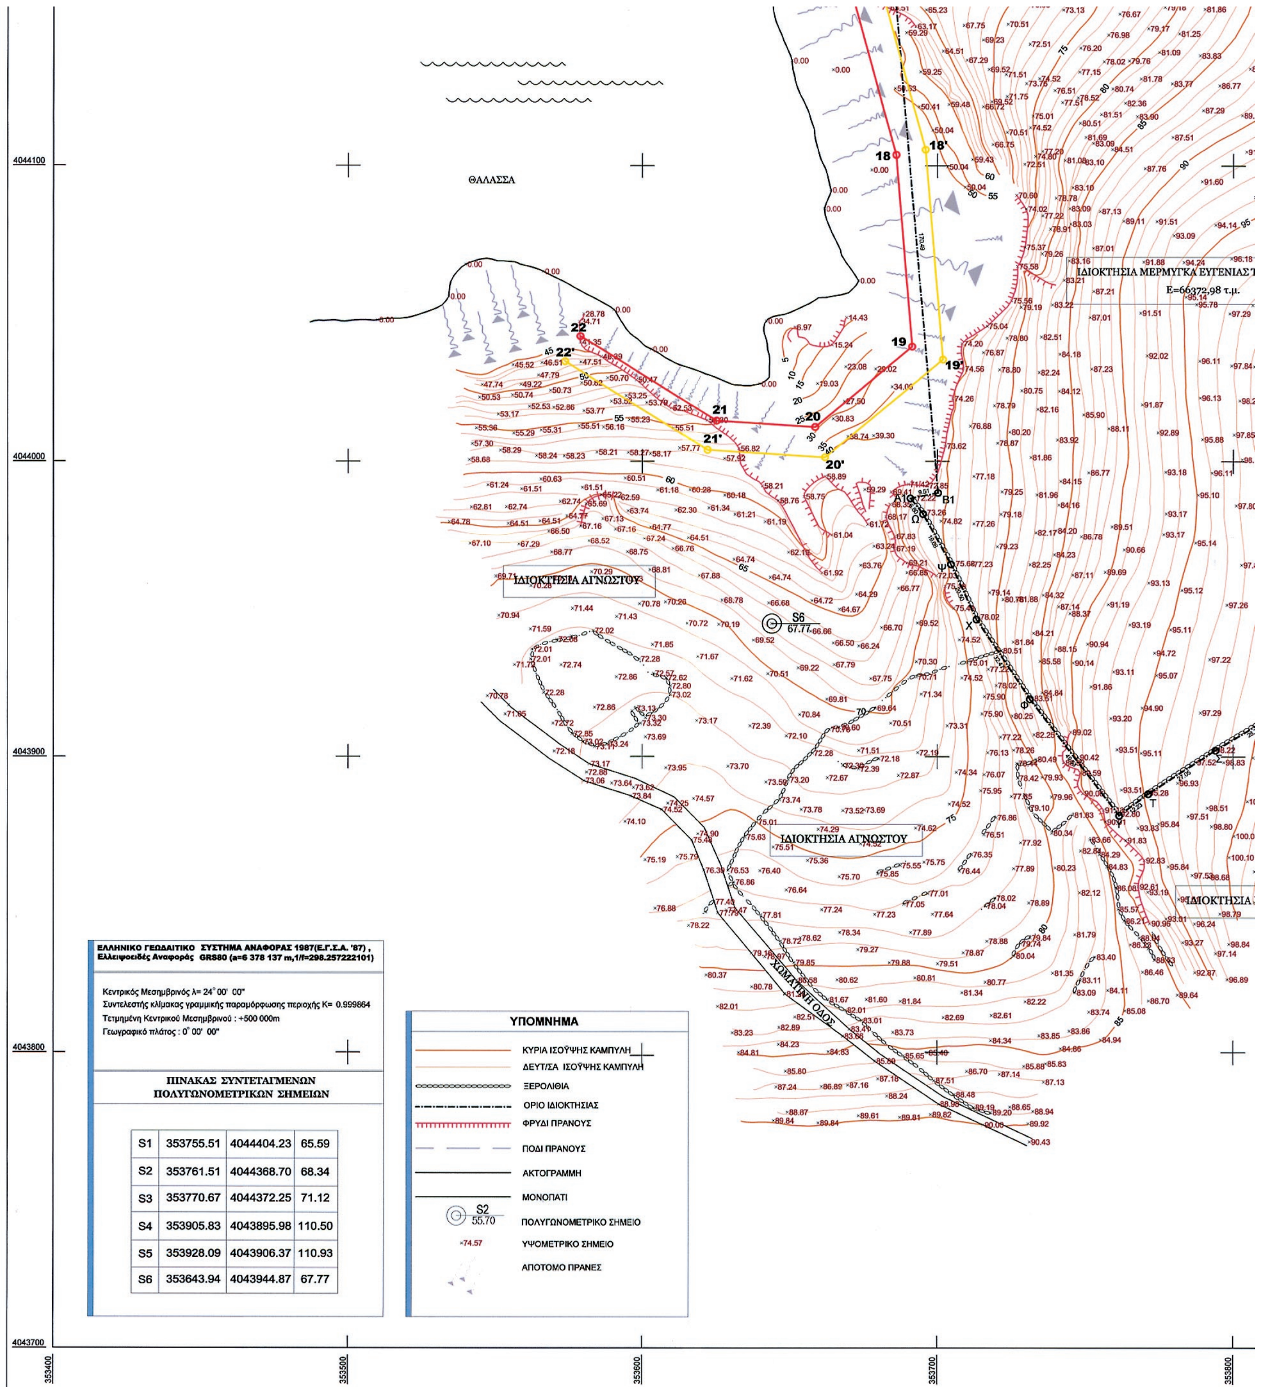

ΠΙΝΑΚΑΣ ΣΥΝΤΕΤΑΓΜΕΝΩΝ ΠΟΛΥΓΩΝΟΜΕΤΡΙΚΩΝ ΣΗΜΕΙΩΝ

S1	353755.51	4044404.23	65.59
S2	353761.51	4044368.70	68.34
S3	353770.67	4044372.25	71.12
S4	353905.83	4043895.98	110.50
S5	353928.09	4043906.37	110.93
S6	353643.94	4043944.87	67.77

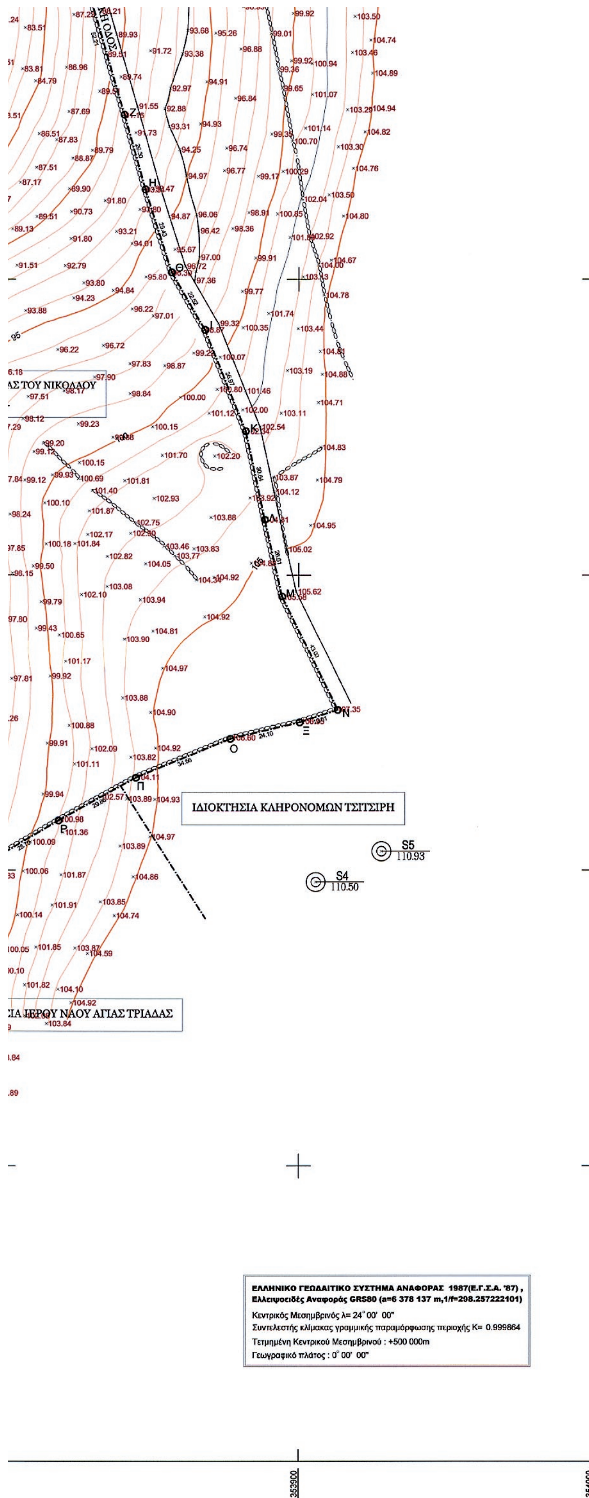



ΑΠΟΣΠΑΣΜΑ ΧΑΡΤΗ Γ.Υ.Σ. 1:50000 "ΑΡΕΟΠΟΛΗ"

ΦΛΩΚΟΣ Ι. ΧΡΗΣΤΟΣ

ΑΓΡ. & ΤΟΠΟΓΡΑΦΟΣ ΜΗΧΑΝΙΚΟΣ Ε.Μ.Π.

ΡΟΔΟΠΟΛΗ ΑΤΤΙΚΗΣ - ΤΗΛ. 210 6210589 & 6977-455639 E-MAIL : chrisflokos@gmail.com

ΕΡΓΟ :ΚΑΘΟΡΙΣΜΟΣ ΑΙΓΙΑΛΟΥ ΚΑΙ ΠΑΡΑΛΙΑΣ

ΘΕΜΑ : ΤΟΠΟΓΡΑΦΙΚΟ ΔΙΑΓΡΑΜΜΑ

ΕΡΓΟΔΟΤΗΣ : ΜΕΡΜΥΓΚΑ ΕΥΓΕΝΙΑ ΤΟΥ ΝΙΚΟΛΑΟΥ

ΙΔΙΟΚΤΗΤΗΣ: ΜΕΡΜΥΓΚΑ ΕΥΓΕΝΙΑ ΤΟΥ ΝΙΚΟΛΑΟΥ

Νομός : ΛΑΚΩΝΙΑΣ
Δήμος : ΟΙΤΥΛΟΥ
Θέση : "ΒΑΣΙΛΙΚΟ" - ΕΚΤΟΣ ΟΡΙΩΝ ΟΙΚΙΣΜΟΥ "ΑΓΙΑΣ ΚΥΡΙΑΚΗΣ"

ΚΛΙΜΑΚΑ	ΚΑΤΗΓΟΡΙΑ	ΑΡ. ΣΧΕΔΙΟΥ :
1 : 1000	ΑΠΟΤΥΠΩΣΗ	Τ1
ΗΜ/ΝΙΑ ΑΠΟΤΥΠΩΣΗΣ	ΗΜ/ΝΙΑ ΤΡΟΠΟΠΟΙΗΣΗΣ	ΚΩΔΙΚΟΣ : 52
Νοέμβριος 2008	Ιανουάριος 2011	02 ΜΕΡΜΥΓΚΑ 11/08

ΕΠΙΚΥΡΩΝΕΤΑΙ με την υπ' αριθμ. 12-02-2014 απόφαση 1198601 10.3.14. Πάτρα
ΤΗΣ ΑΠΟΚΕΝΤΡΩΜΕΝΗΣ ΔΙΟΙΚΗΣΗΣ ΠΕΛΟΠΟΝΝΗΣΟΥ
ΓΕΩΡΓΙΟΣ ΔΙΔΑΣΚΑΛΟΥ

ΥΠΟΓΡΑΦΗ-ΣΦΡΑΓΙΔΑ	Ο ΤΕΧΝΙΚΟΣ ΥΠΑΛΛΗΛΟΣ
ΦΛΩΚΟΣ Ι. ΧΡΗΣΤΟΣ ΑΓΡ. & ΤΟΠΟΓΡΑΦΟΣ ΜΗΧ. Ε.Μ.Π. ΜΕΛΟΣ Τ.Ε.Ε. - Α.Μ. 94643 Α.Φ.Μ. 059920437 - Δ.Ο.Υ. ΑΓ. ΣΤΕΦΑΝΟΥ ΑΓΙΟΥ ΙΩΑΝΝΟΥ 11, ΡΟΔΟΠΟΛΗ ΑΤΤΙΚΗΣ Τ.Κ. 14574 - ΤΗΛ.: 210 - 6210589	Ελέχθηκε 30-4-2013 ΠΕΡΔΙΚΟΓΙΑΝΝΗ ΕΥΦΡΟΣΥΝΗ Msc ΤΟΠΟΓΡΑΦΟΣ ΜΗΧΑΝΙΚΟΣ με 17 βαθμό

ΔΙΟΡΘΩΣΕΙΣ ΣΦΑΛΜΑΤΩΝ

(2)

Στην υπ' αριθμ. 54434/2366/25-9-2013 απόφαση του Γενικού Γραμματέως της Αποκεντρωμένης Διοίκησης Πελοποννήσου, Δυτικής Ελλάδος και Ιονίου που δημοσιεύθηκε στο ΦΕΚ 596 (τ.Δ΄)/28-11-2013 και αφορά την επικύρωση καθορισμού οριογραμμών τμήματος υδατορέματος «Θολερού» στον αυτοκινητόδρομο Κορίνθου - Πατρών (Χ.Θ. 28+641,41) στον Δήμο Ξυλοκάστρου – Ευρωστίνης της Περιφερειακής Ενότητας Κορινθίας και συγκεκριμένα:

Στο διατακτικό μέρος της απόφασης διορθώνεται:

το εσφαλμένο: «του υδατορέματος "Καθαρονερίου" στον Αυτοκινητόδρομο Κορίνθου - Πατρών (Χ.Θ. 29+663,28)»,

στο ορθό «του υδατορέματος "Θολερού" στον Αυτοκινητόδρομο Κορίνθου - Πατρών (Χ.Θ. 28+641,41)».

(Από την Αποκεντρωμένη Διοίκηση Πελοποννήσου, Δυτικής Ελλάδος και Ιονίου)

ΕΘΝΙΚΟ ΤΥΠΟΓΡΑΦΕΙΟ

ΕΦΗΜΕΡΙΣ ΤΗΣ ΚΥΒΕΡΝΗΣΕΩΣ

ΤΙΜΗ ΠΩΛΗΣΗΣ ΦΥΛΛΩΝ ΤΗΣ ΕΦΗΜΕΡΙΔΑΣ ΤΗΣ ΚΥΒΕΡΝΗΣΕΩΣ

Σε έντυπη μορφή:
- Για τα Φ.Ε.Κ. από 1 έως 16 σελίδες σε 1 € προσαυξανόμενη κατά 0,20 € για κάθε επιπλέον οκτασέλιδο ή μέρος αυτού.
- Για τα φωτοαντίγραφα Φ.Ε.Κ. σε 0,15 € ανά σελίδα.

Σε μορφή DVD/CD:

Τεύχος	Ετήσια έκδοση	Τριμηνιαία έκδοση	Μηνιαία έκδοση
Α΄	150 €	40 €	15 €
Β΄	300 €	80 €	30 €
Γ΄	50 €	-	-
Υ.Ο.Δ.Δ.	50 €	-	-
Δ΄	110 €	30 €	-

Τεύχος	Ετήσια έκδοση	Τριμηνιαία έκδοση	Μηνιαία έκδοση
Α.Α.Π.	110 €	30 €	-
Ε.Β.Ι.	100 €	-	-
Α.Ε.Δ.	5 €	-	-
Δ.Δ.Σ.	200 €	-	20 €
Α.Ε.-Ε.Π.Ε.	-	-	100 €

- Η τιμή πώλησης μεμονωμένων Φ.Ε.Κ. σε μορφή cd-rom από εκείνα που διατίθενται σε ψηφιακή μορφή και μέχρι 100 σελίδες, σε 5 € προσαυξανόμενη κατά 1 € ανά 50 σελίδες.

ΕΤΗΣΙΕΣ ΣΥΝΔΡΟΜΕΣ Φ.Ε.Κ.

Τεύχος	Έντυπη μορφή
Α΄	225 €
Β΄	320 €
Γ΄	65 €
Υ.Ο.Δ.Δ.	65 €

Τεύχος	Έντυπη μορφή
Δ΄	160 €
Α.Α.Π.	160 €
Ε.Β.Ι.	65 €
Α.Ε.Δ.	10 €

Τεύχος	Έντυπη μορφή
Α.Ε.-Ε.Π.Ε.	2.250 €
Δ.Δ.Σ.	225 €
Α.Σ.Ε.Π.	70 €
Ο.Π.Κ.	-

- Το τεύχος Α.Σ.Ε.Π. (έντυπη μορφή) θα αποστέλλεται σε συνδρομητές ταχυδρομικά, με την επιβάρυνση των 70 €, ποσό το οποίο αφορά τα ταχυδρομικά έξοδα.

- Η καταβολή γίνεται σε όλες τις Δημόσιες Οικονομικές Υπηρεσίες (Δ.Ο.Υ.). Το πρωτότυπο διπλότυπο (έγγραφο αριθμ. πρωτ. 9067/28.2.2005 2η Υπηρεσία Επιτρόπου Ελεγκτικού Συνεδρίου) με φροντίδα των ενδιαφερομένων, πρέπει να αποστέλλεται ή να κατατίθεται στο Εθνικό Τυπογραφείο (Καποδιστρίου 34, Τ.Κ. 104 32 Αθήνα).
- Σημειώνεται ότι φωτοαντίγραφα διπλοτύπων, ταχυδρομικές Επιταγές για την εξόφληση της συνδρομής, δεν γίνονται δεκτά και θα επιστρέφονται.
- Οι οργανισμοί τοπικής αυτοδιοίκησης, τα νομικά πρόσωπα δημοσίου δικαίου, τα μέλη της Ένωσης Ιδιοκτητών Ημερησίου Τύπου Αθηνών και Επαρχίας, οι τηλεοπτικοί και ραδιοφωνικοί σταθμοί, η Ε.Σ.Η.Ε.Α, τα τριτοβάθμια συνδικαλιστικά όργανα και οι τριτοβάθμιες επαγγελματικές ενώσεις δικαιούνται έκπτωσης πενήντα τοις εκατό (50%) επί της ετήσιας συνδρομής.
- Το ποσό υπέρ ΤΑ.Π.Ε.Τ. (5% επί του ποσού συνδρομής), καταβάλλεται ολόκληρο (Κ.Α.Ε. 3512) και υπολογίζεται πριν την έκπτωση.
- Στην Ταχυδρομική συνδρομή του τεύχους Α.Σ.Ε.Π. δεν γίνεται έκπτωση.

Πληροφορίες για δημοσιεύματα που καταχωρίζονται στα Φ.Ε.Κ. στο τηλ.: 210 5279000.
Φωτοαντίγραφα παλαιών Φ.Ε.Κ.: τηλ.: 210 8220885.

Τα φύλλα όλων των τευχών της Εφημερίδας της Κυβερνήσεως διατίθενται δωρεάν σε ηλεκτρονική μορφή από την ιστοσελίδα του Εθνικού Τυπογραφείου (www.et.gr)

Ηλεκτρονική Διεύθυνση: http://www.et.gr - e-mail: webmaster.et@et.gr

ΟΙ ΥΠΗΡΕΣΙΕΣ ΕΞΥΠΗΡΕΤΗΣΗΣ ΠΟΛΙΤΩΝ ΛΕΙΤΟΥΡΓΟΥΝ ΚΑΘΗΜΕΡΙΝΑ ΑΠΟ 08:00 ΜΕΧΡΙ 13:30



ΑΠΟ ΤΟ ΕΘΝΙΚΟ ΤΥΠΟΓΡΑΦΕΙΟ
ΚΑΠΟΔΙΣΤΡΙΟΥ 34 * ΑΘΗΝΑ 104 32 * ΤΗΛ. 210 52 79 000 * FAX 210 52 21 004